



ÚZEMNÍ PLÁN OBCE PACEŘICE

2 0 0 7

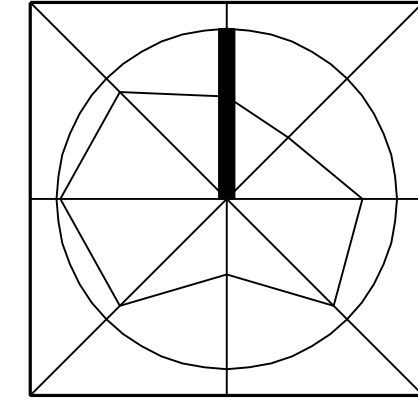

NÁVRH

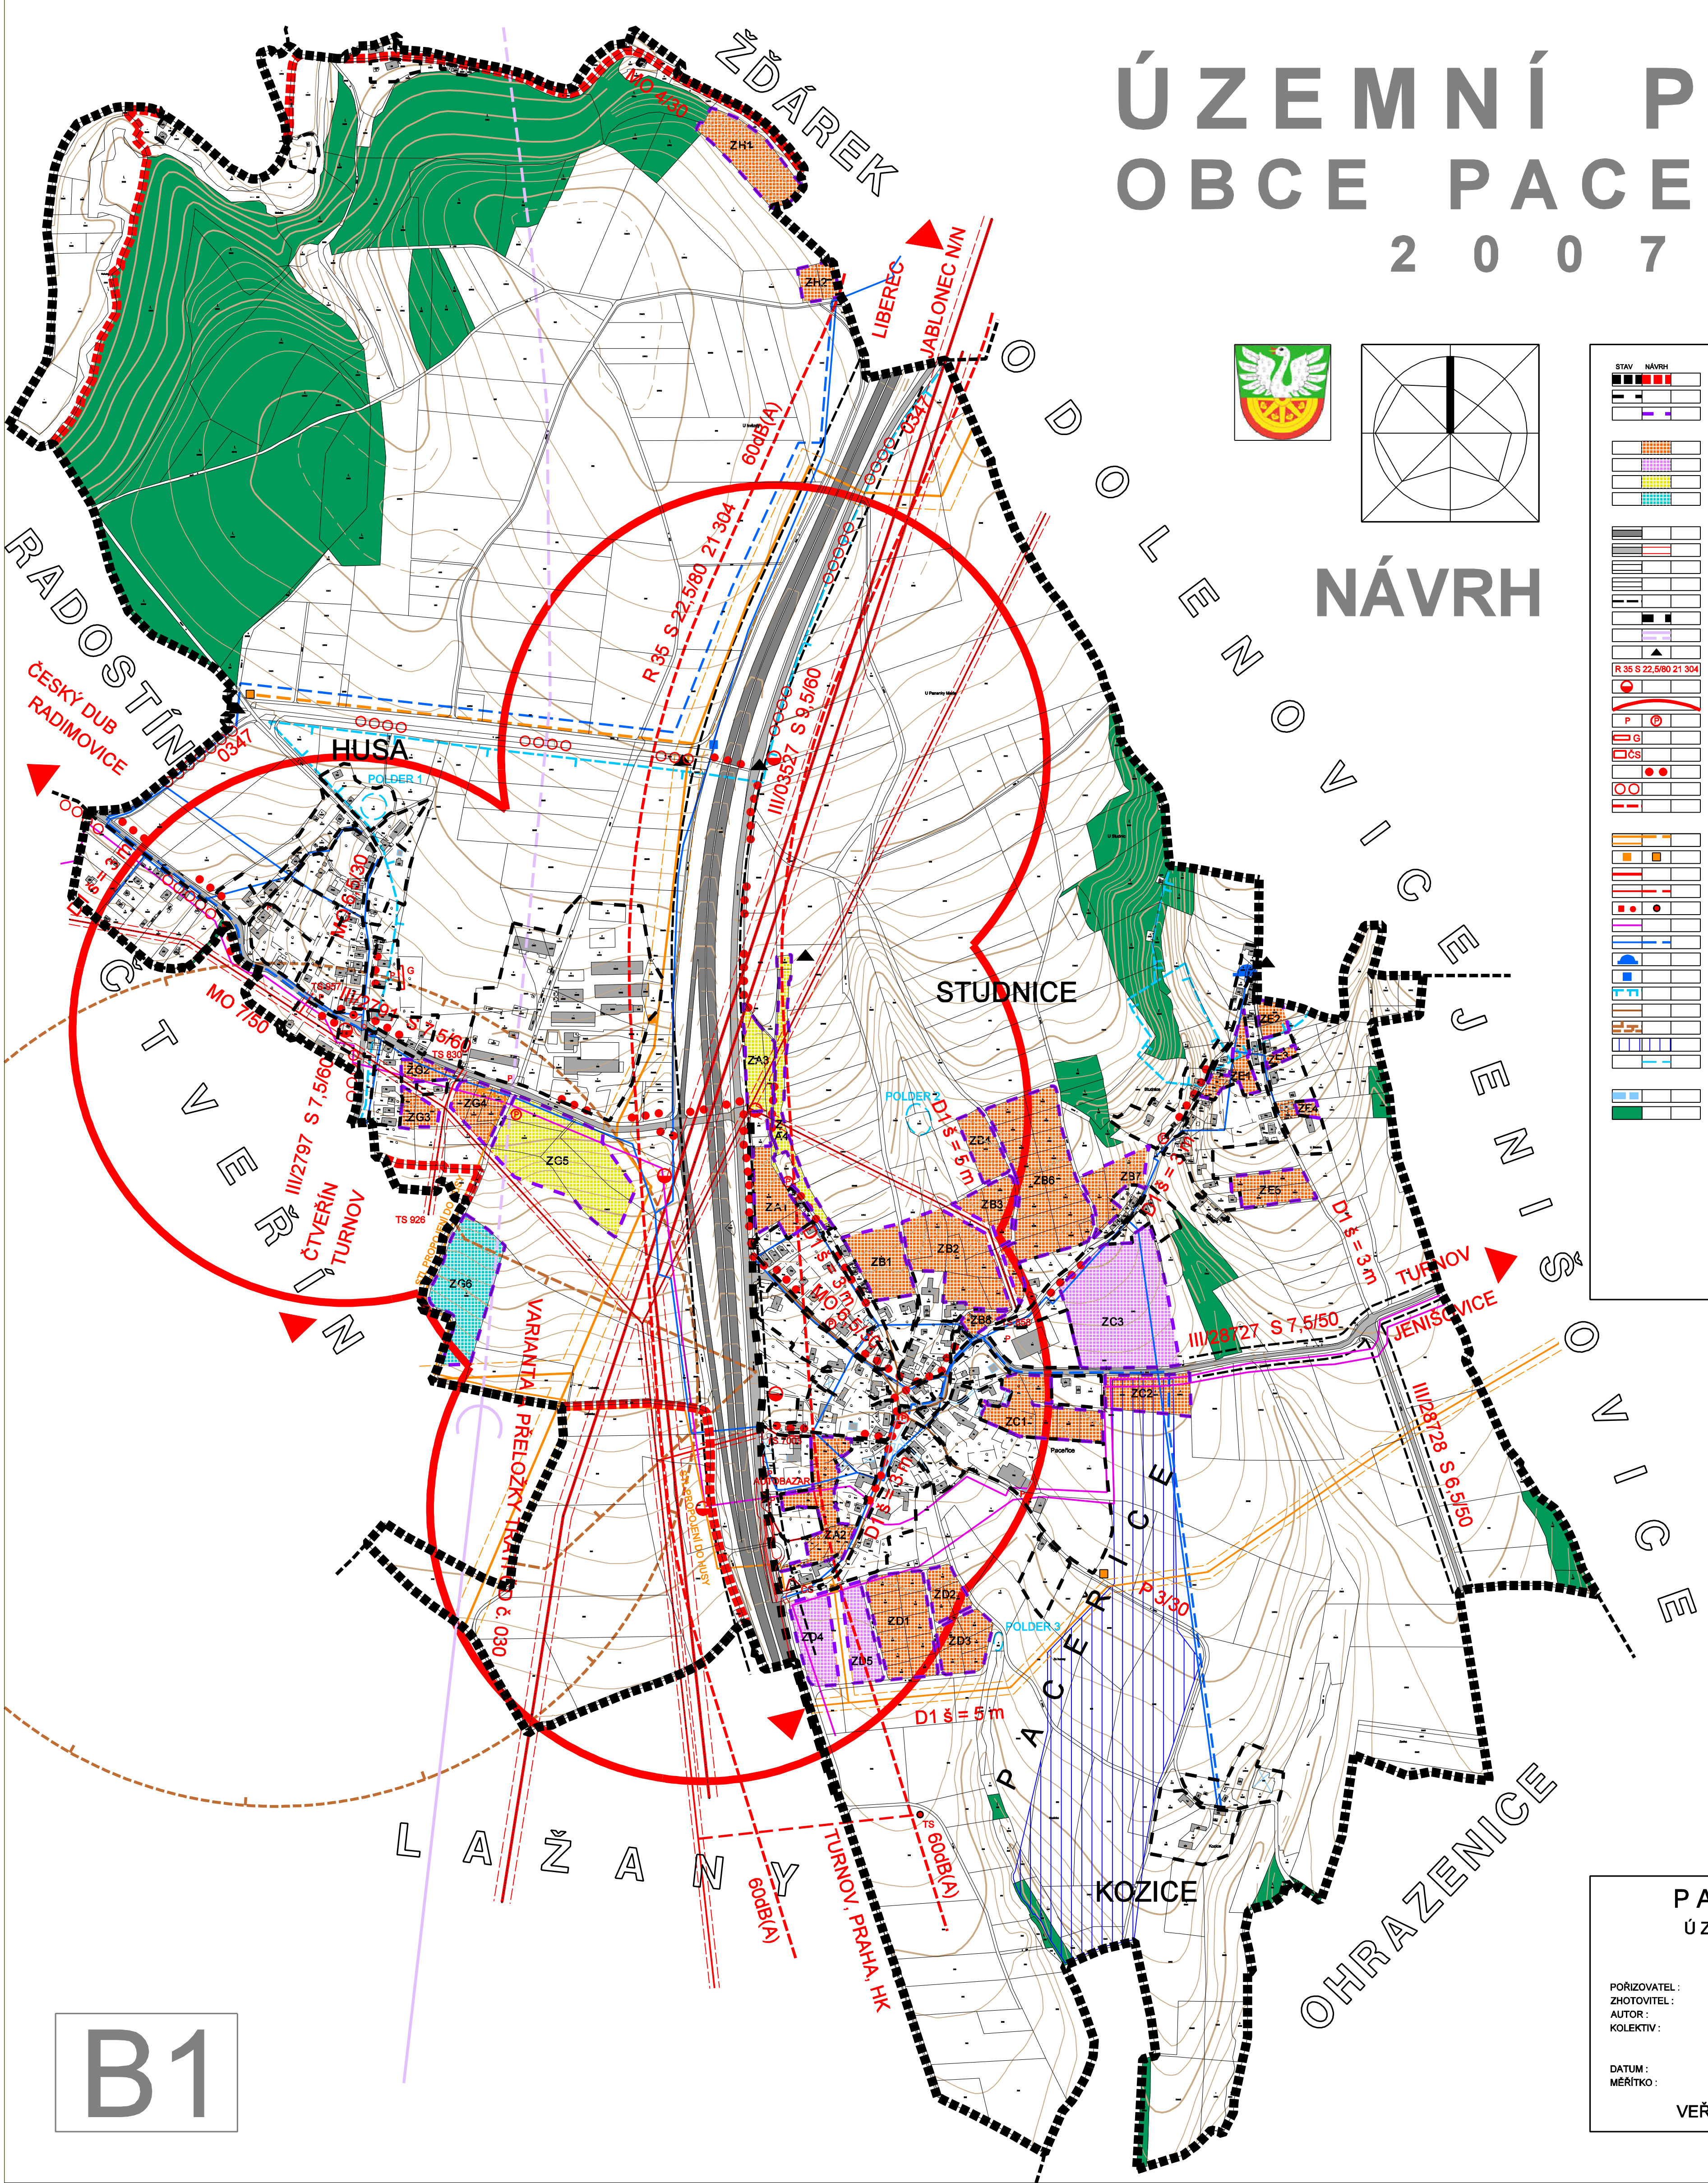

STAV	NÁVRH	LEGENDA
[Symbol]	[Symbol]	HRANICE OBCE - ŘEŠENÉHO ÚZEMÍ
[Symbol]	[Symbol]	ZASTAVĚNÉ ÚZEMÍ
[Symbol]	[Symbol]	ZASTAVITELNÉ ÚZEMÍ
[Symbol]	[Symbol]	BV - BYDLENÍ - V RODINNÝCH DOMECH VENKOVSKÉ
[Symbol]	[Symbol]	OM - OBČANSKÉ VYBAVENÍ - KOMERČNÍ MALÁ A STR.
[Symbol]	[Symbol]	OS - OBČANSKÉ VYBAVENÍ - TĚLOV. A SPORT. ZAR.
[Symbol]	[Symbol]	TI - TECHNICKÁ INFRASTRUKTURA
[Symbol]	[Symbol]	SILNICE I. TŘÍDY
[Symbol]	[Symbol]	SILNICE III. TŘÍDY
[Symbol]	[Symbol]	KOMUNIKACE MÍSTNÍ, ZEMĚDĚLSKÉ, LESNÍ, ÚČELOVÉ
[Symbol]	[Symbol]	CHODNÍKY, PĚŠÍ STEZKY
[Symbol]	[Symbol]	OCHRANNÉ PÁSMA SILNIC I. A III. TŘÍDY
[Symbol]	[Symbol]	PROTIHLUKOVÁ CLONA
[Symbol]	[Symbol]	VARIANTA "A" - PŘELOŽKY TRATI ČD č. 030
[Symbol]	[Symbol]	TURISTICKÝ, KRAJINNÝ BOD
[Symbol]	[Symbol]	Č. SILNICE, KATEGORIE, INTENZITA VOZ/24 hod R. 2008
[Symbol]	[Symbol]	ZASTÁVKA AUTOBUSOVÉ LINKOVÉ DOPRAVY
[Symbol]	[Symbol]	IZOCHRONA DOCHÁZKY 5 MIN. (400 m)
[Symbol]	[Symbol]	PARKOVISTĚ
[Symbol]	[Symbol]	GARÁŽE
[Symbol]	[Symbol]	ZARÍZENÍ DOPRAVY
[Symbol]	[Symbol]	HLAVNÍ PĚŠÍ TRASY
[Symbol]	[Symbol]	CYKLISTICKÉ TRASY
[Symbol]	[Symbol]	HLUKOVÁ IZOFONA 60dB(A)
[Symbol]	[Symbol]	TRASA PLYNOVOD VTL DN 500, DN 200
[Symbol]	[Symbol]	REGULAČNÍ STANICE VTUŠTL
[Symbol]	[Symbol]	TRASA ELEKTROVEDENÍ VRCHNÍ 110kV
[Symbol]	[Symbol]	TRASA ELEKTROVEDENÍ VRCHNÍ 35kV
[Symbol]	[Symbol]	TRAFOSTANICE
[Symbol]	[Symbol]	DÁLKOVÉ KABELY, TELEFONNÍ, TELEKOM., DATOVÉ
[Symbol]	[Symbol]	VODOVODNÍ SÍT
[Symbol]	[Symbol]	VODOJEM
[Symbol]	[Symbol]	ČERPAČÍ STANICE - PITNÁ VODA
[Symbol]	[Symbol]	OCHRANNÉ PÁSMA VODNÍHO ZDROJE
[Symbol]	[Symbol]	KANALIZACE DEŠTŮVÁ
[Symbol]	[Symbol]	OCHRANNÉ PÁSMA ZEMĚDĚLSKÝCH AREÁLŮ
[Symbol]	[Symbol]	MELJORACE
[Symbol]	[Symbol]	POLDER
[Symbol]	[Symbol]	PV - VODNÍ A VODOHOSPODÁŘSKÉ PLOCHY
[Symbol]	[Symbol]	PL - LESNÍ PLOCHY - PUPFL

PACEŘICE ÚZEMNÍ PLÁN NÁVRH

POŘIZOVATEL : OBEC PACEŘICE
 ZHOTOVITEL : ATELIER AURISA s.r.o.
 AUTOR : ING. ARCH. Z. ALJER
 KOLEKTIV : ING. L. FRANKOVÁ, JANA FRÝDLOVÁ,
 ING. U. OCILKA, ING. S. ZAHRADNÍK

DATUM : 2007
 MĚŘÍTKO : 1 : 5 000

VEŘEJNÁ INFRASTRUKTURA

B1